РЕСПУБЛИКА КАРЕЛИЯ

АДМИНИСТРАЦИЯ

СОРТАВАЛЬСКОГО МУНИЦИПАЛЬНОГО ОКРУГА

РАСПОРЯЖЕНИЕ

от « 19 » июня 2026г. № 1266

Об установлении публичного сервитута

Руководствуясь ст. 23, ст. 39.43 Земельного кодекса Российской Федерации, Федеральным законом от 06.10.2003г. №131 «Об общих принципах организации местного самоуправления в Российской Федерации»:

1. Установить публичный сервитут в целях обеспечения свободного доступа граждан к водному объекту общего пользования и его береговой полосе.

Кадастровые кварталы	Местоположение
10:10:0080201; 10:10:0080202	Российская Федерация, Республика Карелия, Сортавальский муниципальный округ, п. Ламберг

2. Установить срок действия публичного сервитута — бессрочно.
3. Испрашиваемая площадь публичного сервитута — 3255 ± 20 кв.м.
4. Срок, в течении которого использование земельного участка (его части) и (или) расположенного на нем объекта недвижимости в соответствии с их разрешенным использованием будет в соответствии с подпунктом 4 пункта 1 статьи 39.41 Земельного кодекса Российской Федерации невозможно или существенно затруднено в связи с осуществлением деятельности, для обеспечения которой устанавливается публичный сервитут (при возникновении таких обстоятельств): не предусматривается.
5. Плата за публичный сервитут согласно п.4 ст.3.6 Федерального закона от 25.10.2001 N 137-ФЗ (ред. от 20.03.2025) «О введении в действие Земельного кодекса Российской Федерации» - не устанавливается.
6. Утвердить границы публичного сервитута согласно приложению к настоящему распоряжению.
7. Направить копию настоящего распоряжения об установлении публичного сервитута в орган регистрации прав.
8. Публичный сервитут считается установленным со дня внесения сведений о нем в Единый государственный реестр недвижимости.
9. Распоряжение подлежит размещению на официальном сайте администрации Сортавальского муниципального округа в информационно-телекоммуникационной сети «Интернет».

Глава Сортавальского
муниципального округа С.В. Крупин


Приложение

к распоряжению администрации

Сортавальского муниципального округа от «19» июня 2026г.№ 1266

Схема расположения границ публичного сервитута

План границ объекта

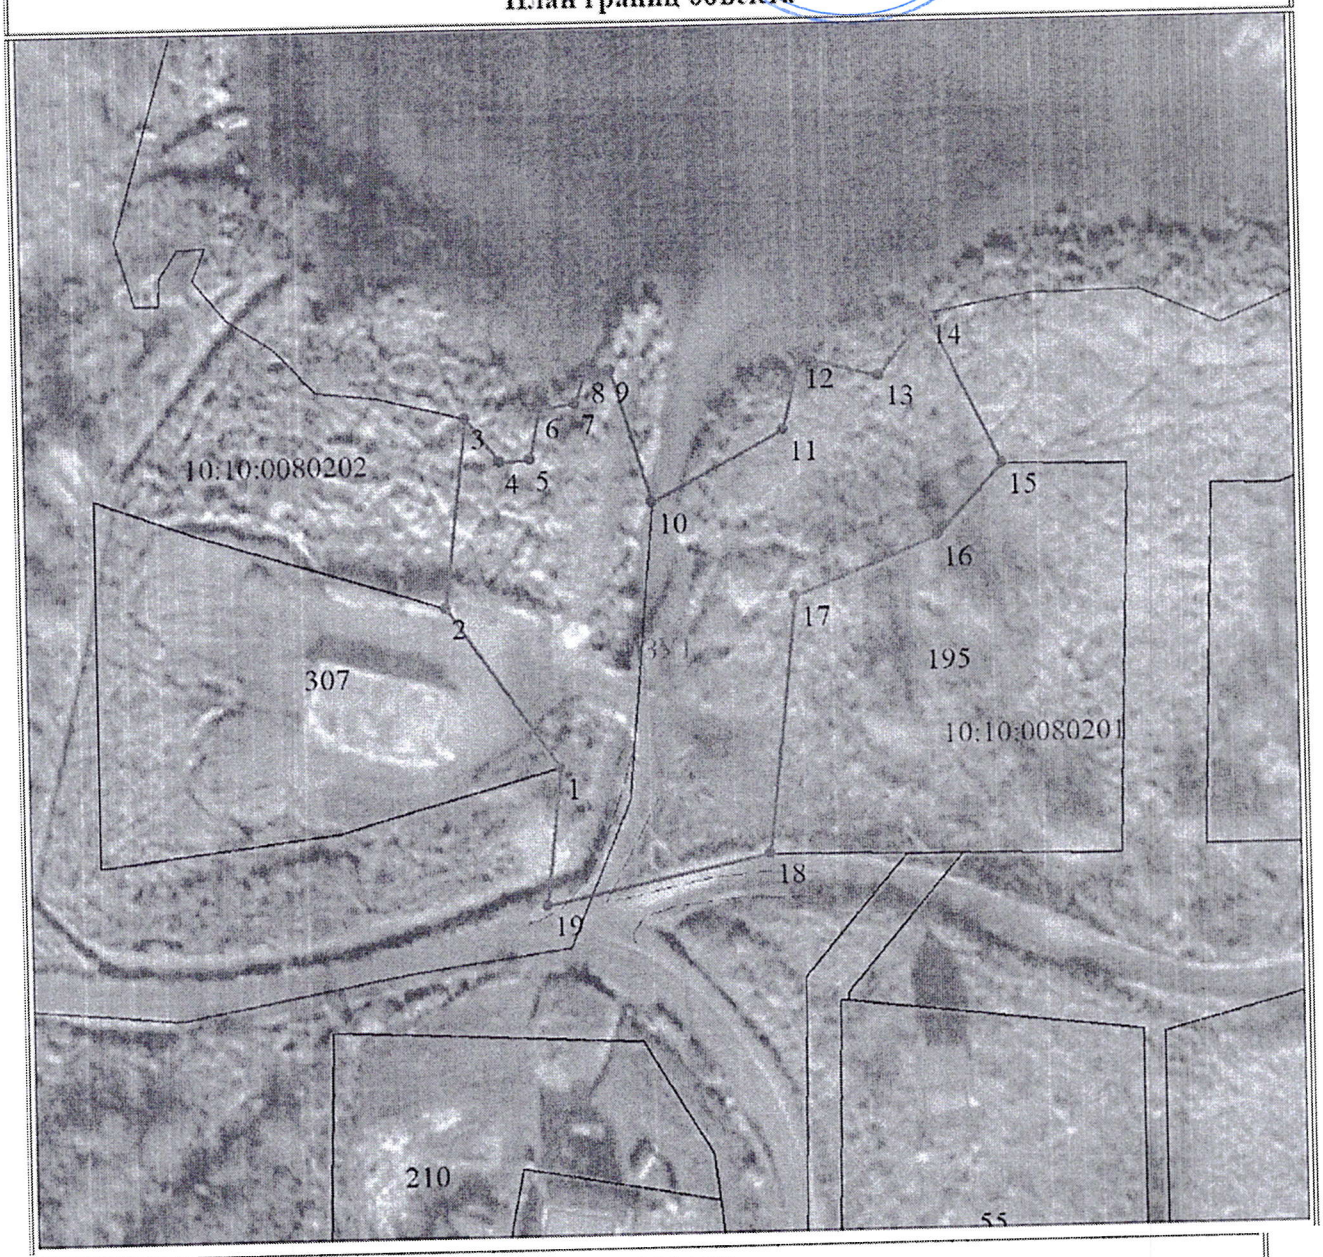

Масштаб 1:1000

Используемые условные знаки и обозначения:

- Характерная точка границы объекта
- Надписи номеров характерных точек границы объекта
- Образуемая граница объекта
- Граница территориальной зоны
- Обозначение границы территориальной зоны
- Часть границы, сведения ЕГРН о которой позволяют однозначно определить ее положение на местности
- Надписи кадастрового номера земельного участка