РЕСПУБЛИКА КАРЕЛИЯ

АДМИНИСТРАЦИЯ

СОРТАВАЛЬСКОГО МУНИЦИПАЛЬНОГО ОКРУГА

РАСПОРЯЖЕНИЕ

от «10» сентября 2026г. № 1883

Об установлении публичного сервитута

Руководствуясь ст. 23, ст. 39.43 Земельного кодекса Российской Федерации, Федеральным законом от 06.10.2003г. №131 «Об общих принципах организации местного самоуправления в Российской Федерации»:

1. Установить публичный сервитут в целях обеспечения свободного доступа граждан к водному объекту общего пользования и его береговой полосе в соответствии с пп. 1 п.4 ст. 23 Земельного кодекса Российской Федерации.


Кадастровый квартал	Местоположение
10:07:0010317	Российская Федерация, Республика Карелия, Сортавальский муниципальный округ, г. Сортавала, ул. Холмистая

2. Установить срок действия публичного сервитута — бессрочно.
3. Испрашиваемая площадь публичного сервитута — 882 ± 10м^2.
4. Срок, в течении которого использование земельного участка (его части) и (или) расположенного на нем объекта недвижимости в соответствии с их разрешенным использованием будет в соответствии с подпунктом 4 пункта 1 статьи 39.41 Земельного кодекса Российской Федерации невозможно или существенно затруднено в связи с осуществлением деятельности, для обеспечения которой устанавливается публичный сервитут (при возникновении таких обстоятельств): не предусматривается.
5. Плата за публичный сервитут согласно п.4 ст.3.6 Федерального закона от 25.10.2001 N 137-ФЗ (ред. от 20.03.2025) "О введении в действие Земельного кодекса Российской Федерации"- не устанавливается.
6. Утвердить границы публичного сервитута согласно приложению к настоящему распоряжению.
7. Направить копию настоящего распоряжения об установлении публичного сервитута в орган регистрации прав.
8. Публичный сервитут считается установленным со дня внесения сведений о нем в Единый государственный реестр недвижимости.
9. Распоряжение подлежит размещению на официальном сайте в информационно-телекоммуникационной сети «Интернет».

Глава Сортавальского муниципального округа С.В. Крупин

Приложение
к распоряжению администрации
Сортавальского муниципального округа от «10» 09 2026г.№ 1883

Схема расположения границ публичного сервитута

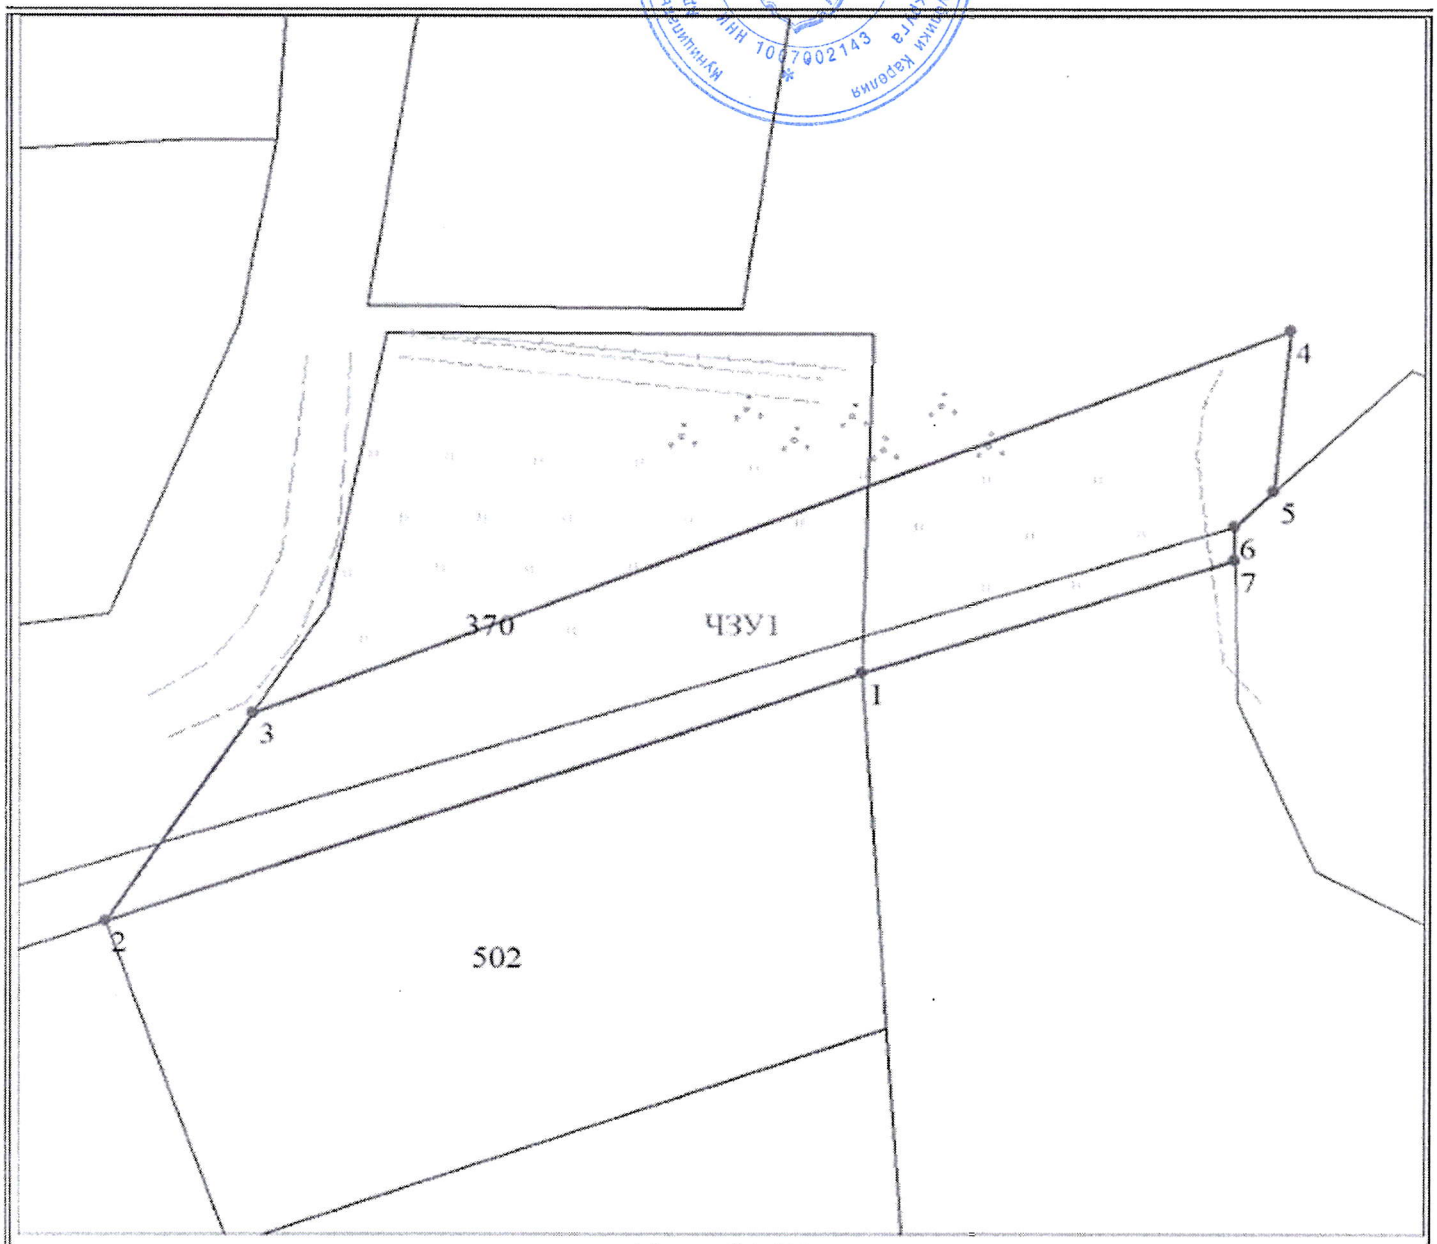

Масштаб 1:500

Используемые условные знаки и обозначения:

•	Характерная точка границы объекта
1	Надписи номеров характерных точек границы объекта
	Образуемая граница объекта
	Граница охранной зоны
ми испод	Обозначение границы охранной зоны
	Граница территориальной зоны
ипальног	Обозначение границы территориальной зоны