РЕСПУБЛИКА КАРЕЛИЯ

АДМИНИСТРАЦИЯ

СОРТАВАЛЬСКОГО МУНИЦИПАЛЬНОГО ОКРУГА

РАСПОРЯЖЕНИЕ

от «26» мая 2026г. № 1052

Об установлении публичного сервитута

Рассмотрев ходатайство об установлении публичного сервитута Акционерного общества «Прионежская сетевая компания» (вх. №5525/Сорт от 22.09.2025г.) руководствуясь ст. 23, ст. 39.43, ст.39.46 Земельного кодекса Российской Федерации, Приказом Минэкономразвития России от 10.10.2018г. № 542 «Об утверждении требований к форме ходатайства об установлении публичного сервитута, содержанию обоснования необходимости установления публичного сервитута», Постановлением Правительства Российской Федерации от 22.02.2009г. № 160 «О порядке установления охранных зон объектов электросетевого хозяйства и особых условий использования земельных участков, расположенных в границах таких зон»:

1. Установить публичный сервитут в целях размещения и эксплуатации объекта электросетевого хозяйства, необходимого для электроснабжения населения в соответствии пунктом 1 статьи 39.37 Земельного кодекса Российской Федерации.

Наименование линейного объекта	Кадастровые номера земельных участков (при их наличии), в отношении которых подано ходатайство об установлении публичного сервитута	Местоположение
Л-01-82	10:07:0042811:1254; 10:07:0042811:1214; 10:07:0042811; 10:07:0010204; 10:07:0010204:309; 10:07:0010000:20; 10:07:0010205; 10:07:0010205:191; 10:07:0010205:10; 10:07:0010205:11; 10:07:0010205:23	Республика Карелия, Сортавальский муниципальный округ

2. Установить срок действия публичного сервитута — 49 лет.

3. Срок, в течении которого использование земельного участка (его части) и (или) расположенного на нем объекта недвижимости в соответствии с их разрешенным использованием будет в соответствии с подпунктом 4 пункта 1 статьи 39.41 Земельного кодекса Российской Федерации невозможно или существенно затруднено в связи с осуществлением деятельности, для обеспечения которой устанавливается публичный сервитут (при возникновении таких обстоятельств): не предусматривается.

4. Порядок установления зон с особыми условиями использования территорий и содержание ограничений прав на части земельных участков в границах таких зон определяются в соответствии с Правилами установления охранных зон объектов электросетевого хозяйства и особых условий использования земельных участков, расположенных в границах таких зон, утвержденными Постановлением Правительства Российской Федерации от 22.02.2009г. №160 «О порядке установления охранных зон объектов электросетевого хозяйства и особых условий использования земельных участков, расположенных в границах таких зон».

5. Плата за публичный сервитут согласно п.4 ст.3.6 Федерального закона от 25.10.2001 N 137-ФЗ (ред. от 20.03.2025) "О введении в действие Земельного кодекса Российской Федерации"- не устанавливается.

6. Акционерному обществу «Прионежская сетевая компания» привести части земельных участков в состояние пригодное для их использования в соответствии с разрешенным использованием земельных участков, в срок не позднее чем три месяца после завершения на земельном участке деятельности, для обеспечения которой установлен публичный сервитут.

7. Утвердить границы публичного сервитута согласно приложению № 1 к настоящему распоряжению.

8. График проведения работ при осуществлении деятельности, для обеспечения которой устанавливается публичный сервитут, в случае установления публичного сервитута в отношении земель или земельных участков, находящихся в государственной или муниципальной собственности и не предоставленных гражданам или юридическим лицам утвердить согласно приложению № 2 к настоящему распоряжению.

9. Направить копию настоящего распоряжения об установлении публичного сервитута в орган регистрации прав.

10. Направить копию настоящего распоряжения, сведения о лицах, являющихся правообладателями указанных в пункте 1 настоящего распоряжения земельных участков, Акционерному обществу «Прионежская сетевая компания».

11. Публичный сервитут считается установленным со дня внесения сведений о нем в Единый государственный реестр недвижимости.

12. Распоряжение подлежит размещению на официальном сайте в информационно-телекоммуникационной сети «Интернет».

Глава Сортавальского
муниципального округа

С. В. Крупин


Приложение №1

к распоряжению Администрации Сортавальского муниципального округа

от «26» 05 2026г.№1052

Схема расположения границ публичного сервитута

Схема расположения границ публичного сервитута в отношении земель и земельных участков в целях размещения линейного объекта Л-01-82

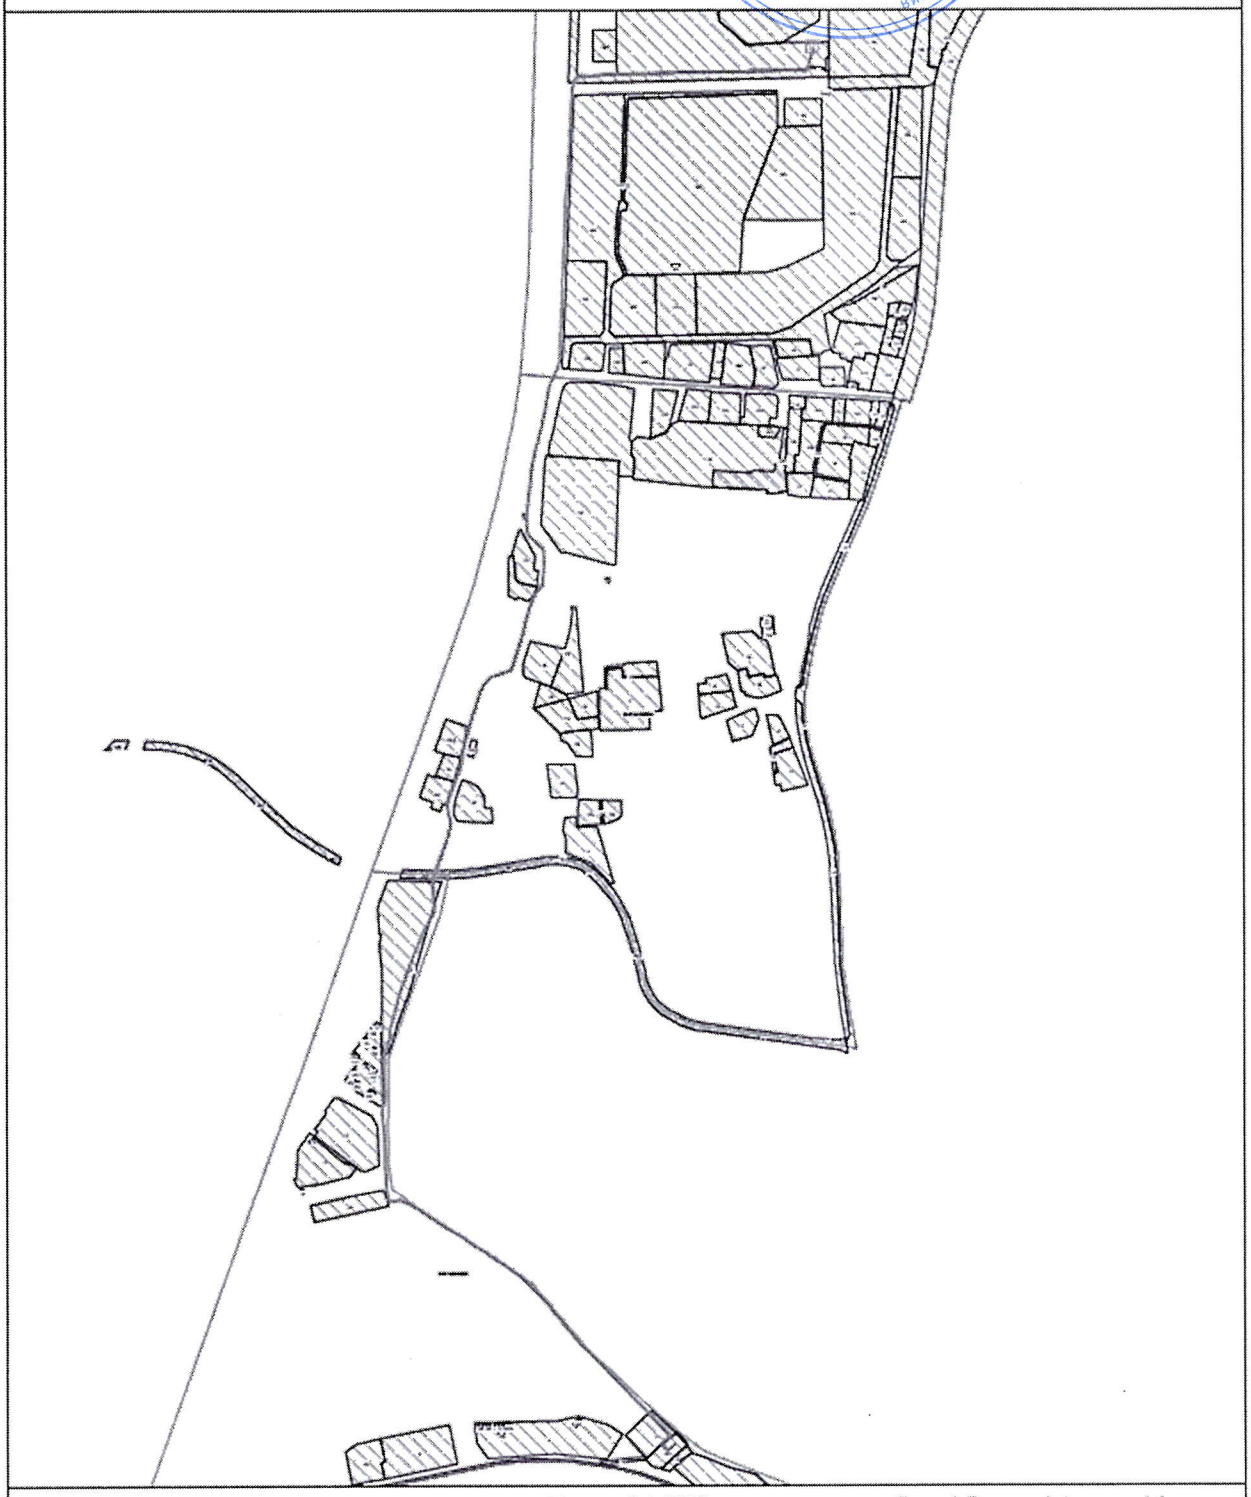

Система координат МСК-10 | Масштаб 1:8000 | Лист 1 Листов 1 Формат А4

УСЛОВНЫЕ ОБОЗНАЧЕНИЯ:

- граница публичного сервитута
- 1 - обозначение характерных точек границ публичного сервитута
- :315 - кадастровый номер земельного участка
- 10:20:0030209 - номер кадастрового квартала
- границы земельных участков
- границы кадастрового квартала
- границы муниципальных образований/населенных пунктов
- охранная зона объекта
- ось проектируемого газопровода
- Ж - жилой объект
- Н - нежилой объект
- ул. Филиппова - обозначение улицы
- грунт, асфальт, Г, А - обозначение дорожного покрытия

Приложение №2
к распоряжению Администрации
Сортавальского муниципального округа
от «26» 05 2026 г. № 1052

График выполнения работ
в отношении земель и земельных участков, находящихся в государственной или муниципальной собственности и не предоставленных гражданам или юридическим лицам

Виды работ	2025												2026												январь 2027 - сентябрь 2074
	январь	февраль	март	апрель	май	июнь	июль	август	сентябрь	октябрь	ноябрь	декабрь	январь	февраль	март	апрель	май	июнь	июль	август	сентябрь	октябрь	ноябрь	декабрь	
Строительство объекта электросетевого хозяйства Л-01-82																									
Размещение и эксплуатация объекта электросетевого хозяйства Л-01-82									v	v	v	v	v	v	v	v	v	v	v	v	v	v	v	v	v